


Bezeichnung:

# Capatect HANF-MASSIV

Detailausführung

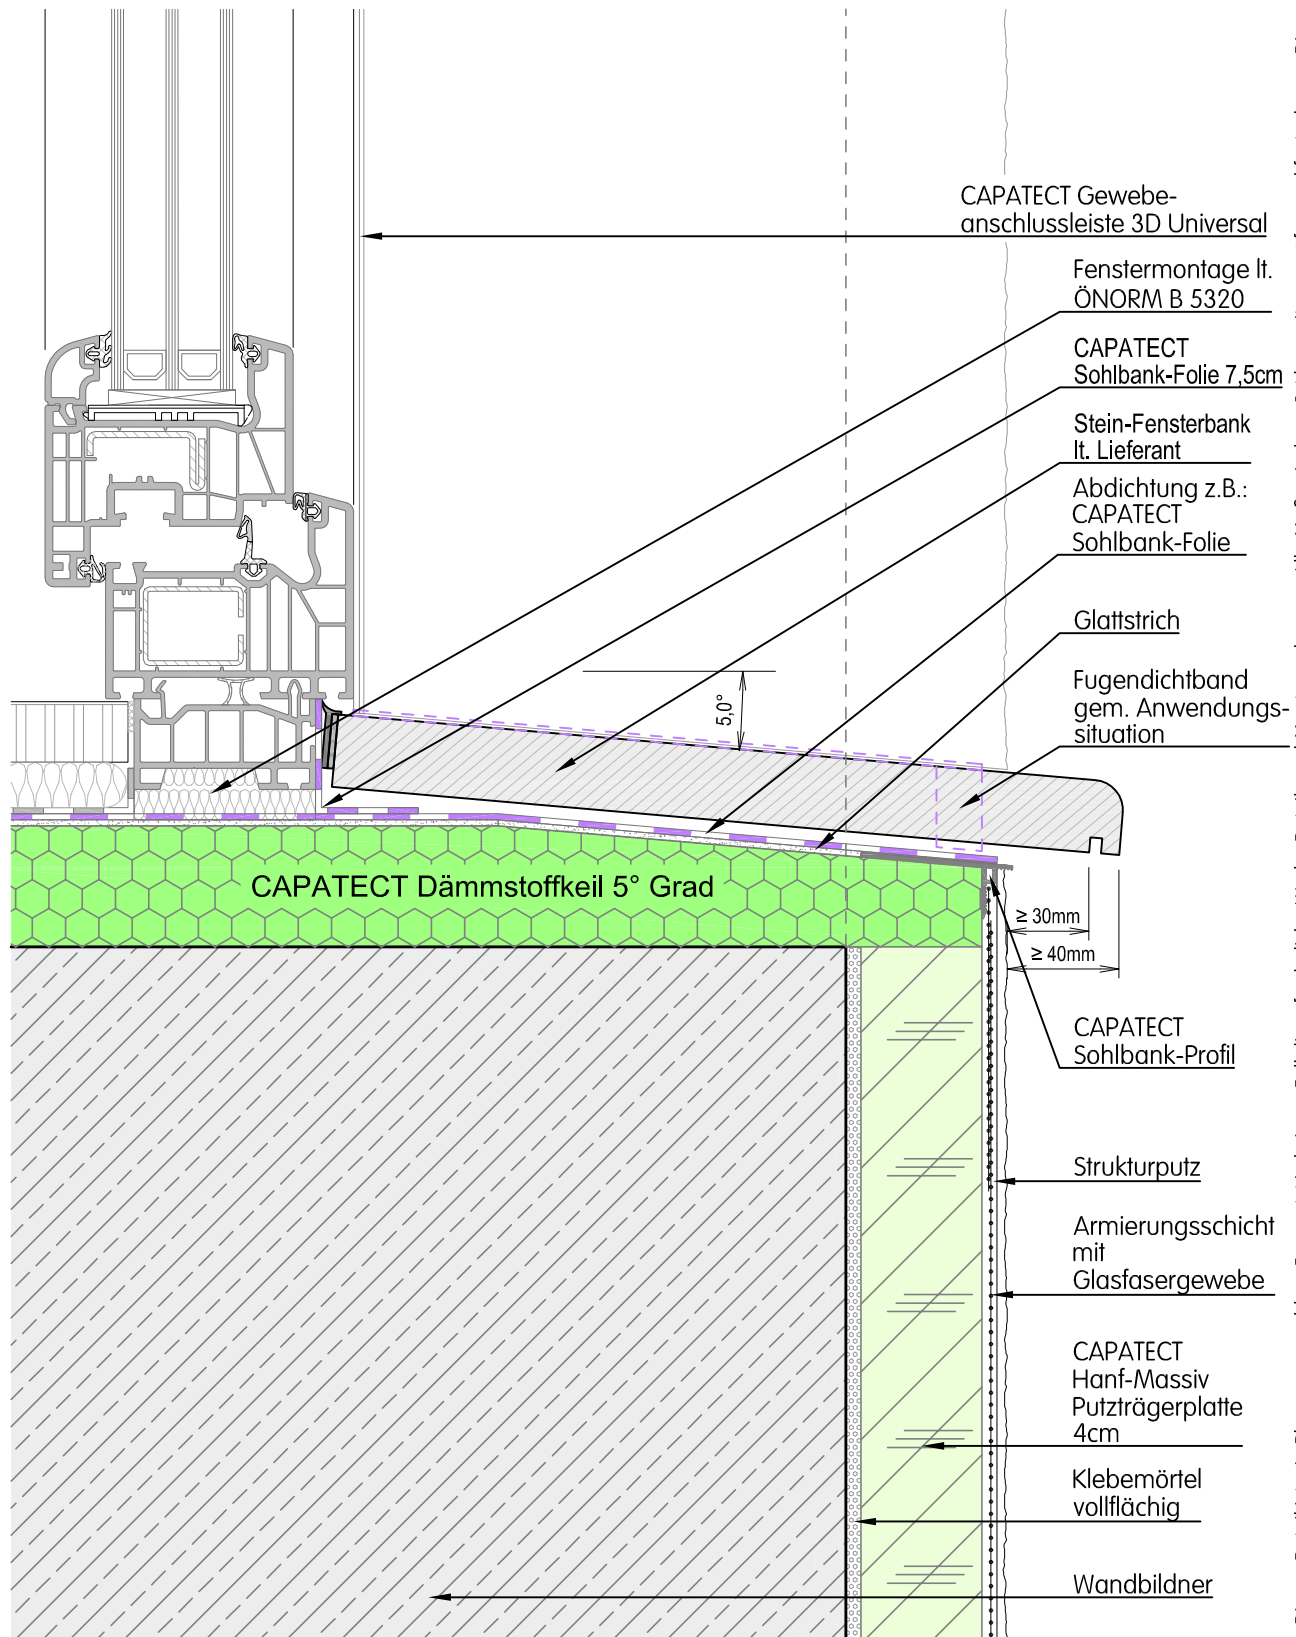

Dieses Detail ist ein Planungsvorschlag. Es ersetzt in keinem Fall die erforderliche Werk-, Detail- und Montageplanung. Alle Maße sind vor Ort baureis zu prüfen und festzulegen. Die Anwendbarkeit ist in jedem Fall vom Fachhandwerker / Kunden im jeweiligen Bauvorhaben vor der Ausführung eigenverantwortlich zu prüfen!

CT-20V04\_1002.dwg

Planinhalt:

## Hanf-Massiv / Minera-Massiv

Vertikalschnitt

Fensterbrüstung mit Stein-Fensterbank - Fenster im Rohbau  
Fenstereinbau zurückgesetzt

Zeichnungs-Nr.:

CT - 20/V/04\_1002

Datum:

31.07.2018

Maßstab:

M = 1:2,5 (DIN A4)

Verfasser:

WIE

**Capatect Baustoffindustrie GmbH.**

Bahnhofstraße 32 | A-4320 Perg