


Bezeichnung:

# Capatect WDVS

Detailausführung

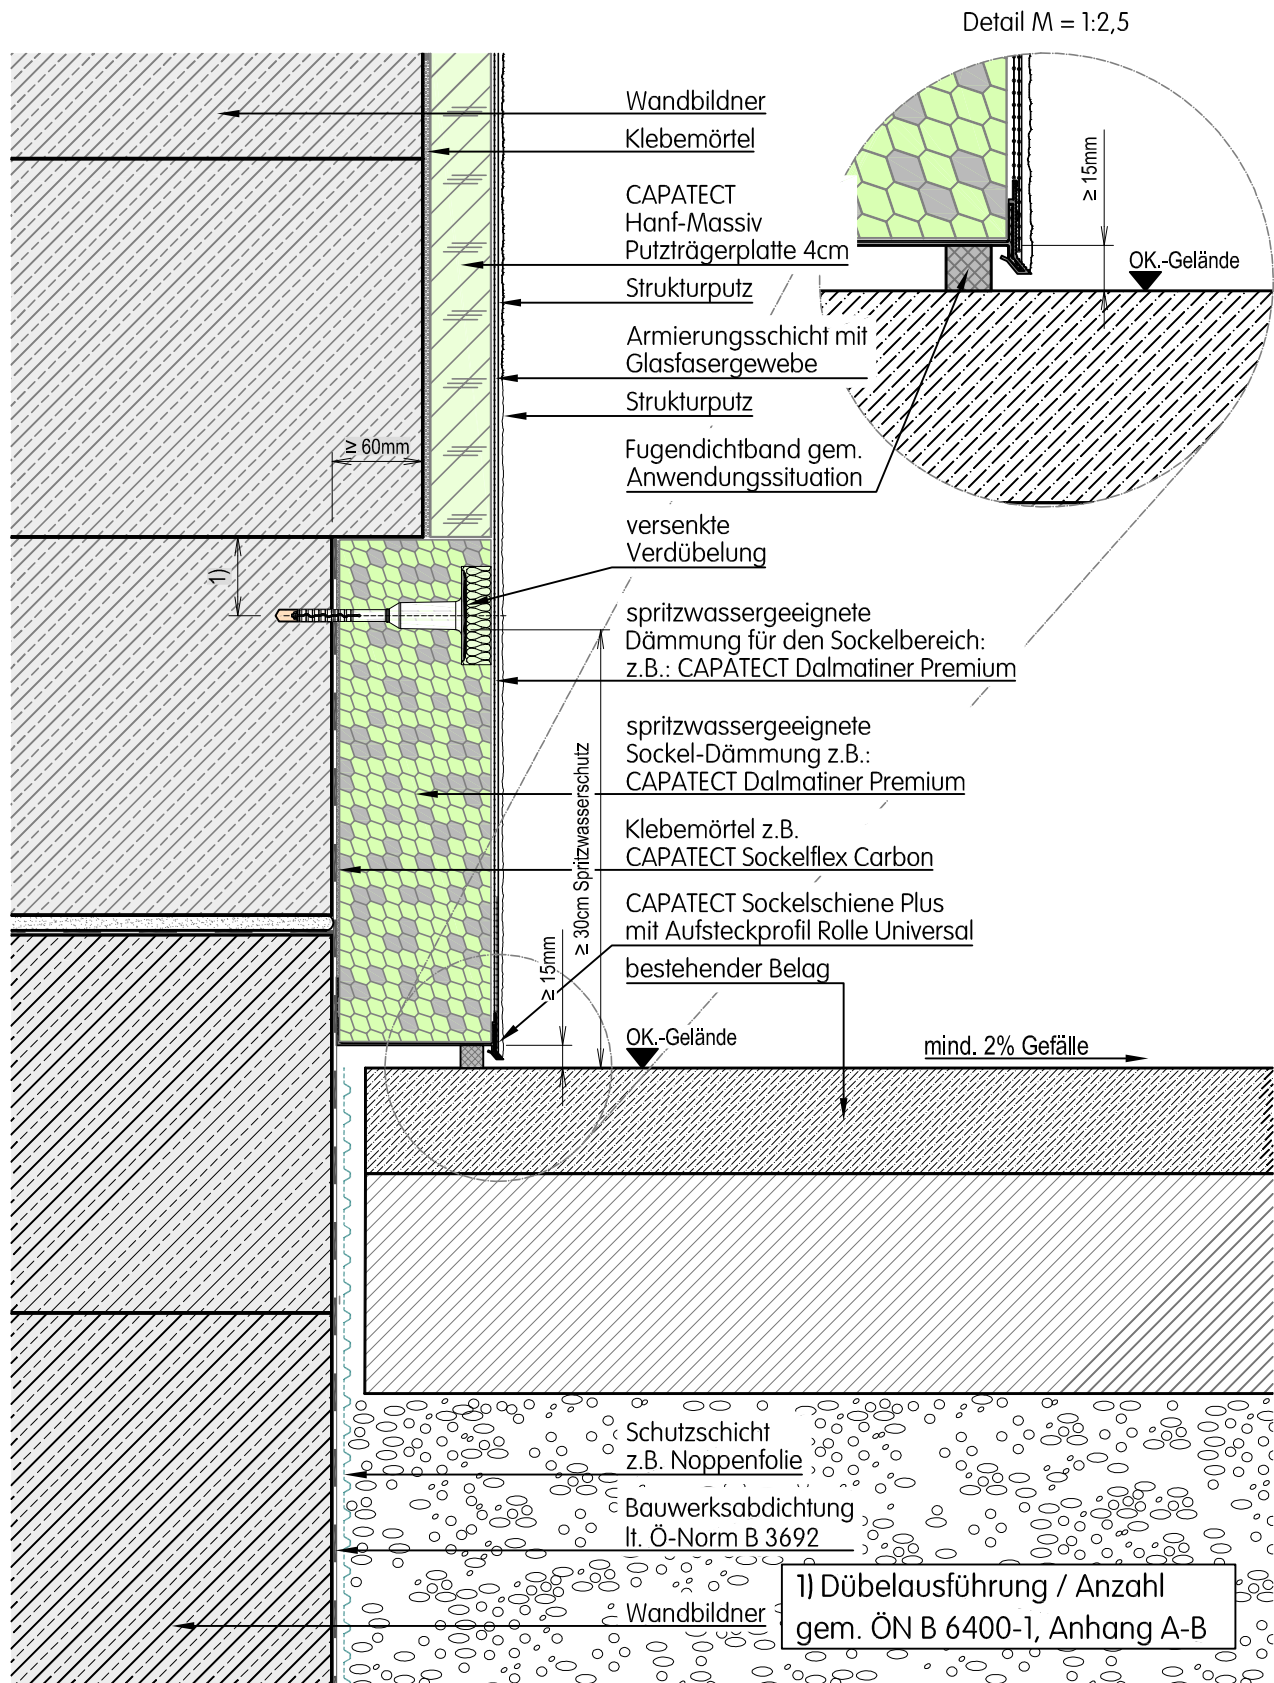

Dieses Detail ist ein Planungsvorschlag. Es ersetzt in keinem Fall die erforderliche Werk-, Detail- und Montageplanung. Alle Maße sind vor Ort baurechtlich zu prüfen und festzulegen. Die Anwendbarkeit ist in jedem Fall vom Fachhandwerker / Kunden im jeweiligen Bauvorhaben vor der Ausführung eigenverantwortlich zu prüfen!

CT-20V02\_2203.dwg

Planinhalt: <b>Hanf-Massiv / Minera-Massiv</b> Anschluss an bestehenden Belägen / Asphalt Hanf-Massiv / Sockel Übergang flächenbündig Mit Capatect Sockelschiene mit Aufsteckprofil	Zeichnungs-Nr.: <b>CT - 20/V/02_2203</b>		
	Datum: 31.07.2018	Maßstab: M = 1:5 (DIN A4)	Verfasser: WIE
	<b>Capatect Baustoffindustrie GmbH.</b> Bahnhofstraße 32   A-4320 Perg		