


Bezeichnung:

Capatect WDVS

Detailausführung

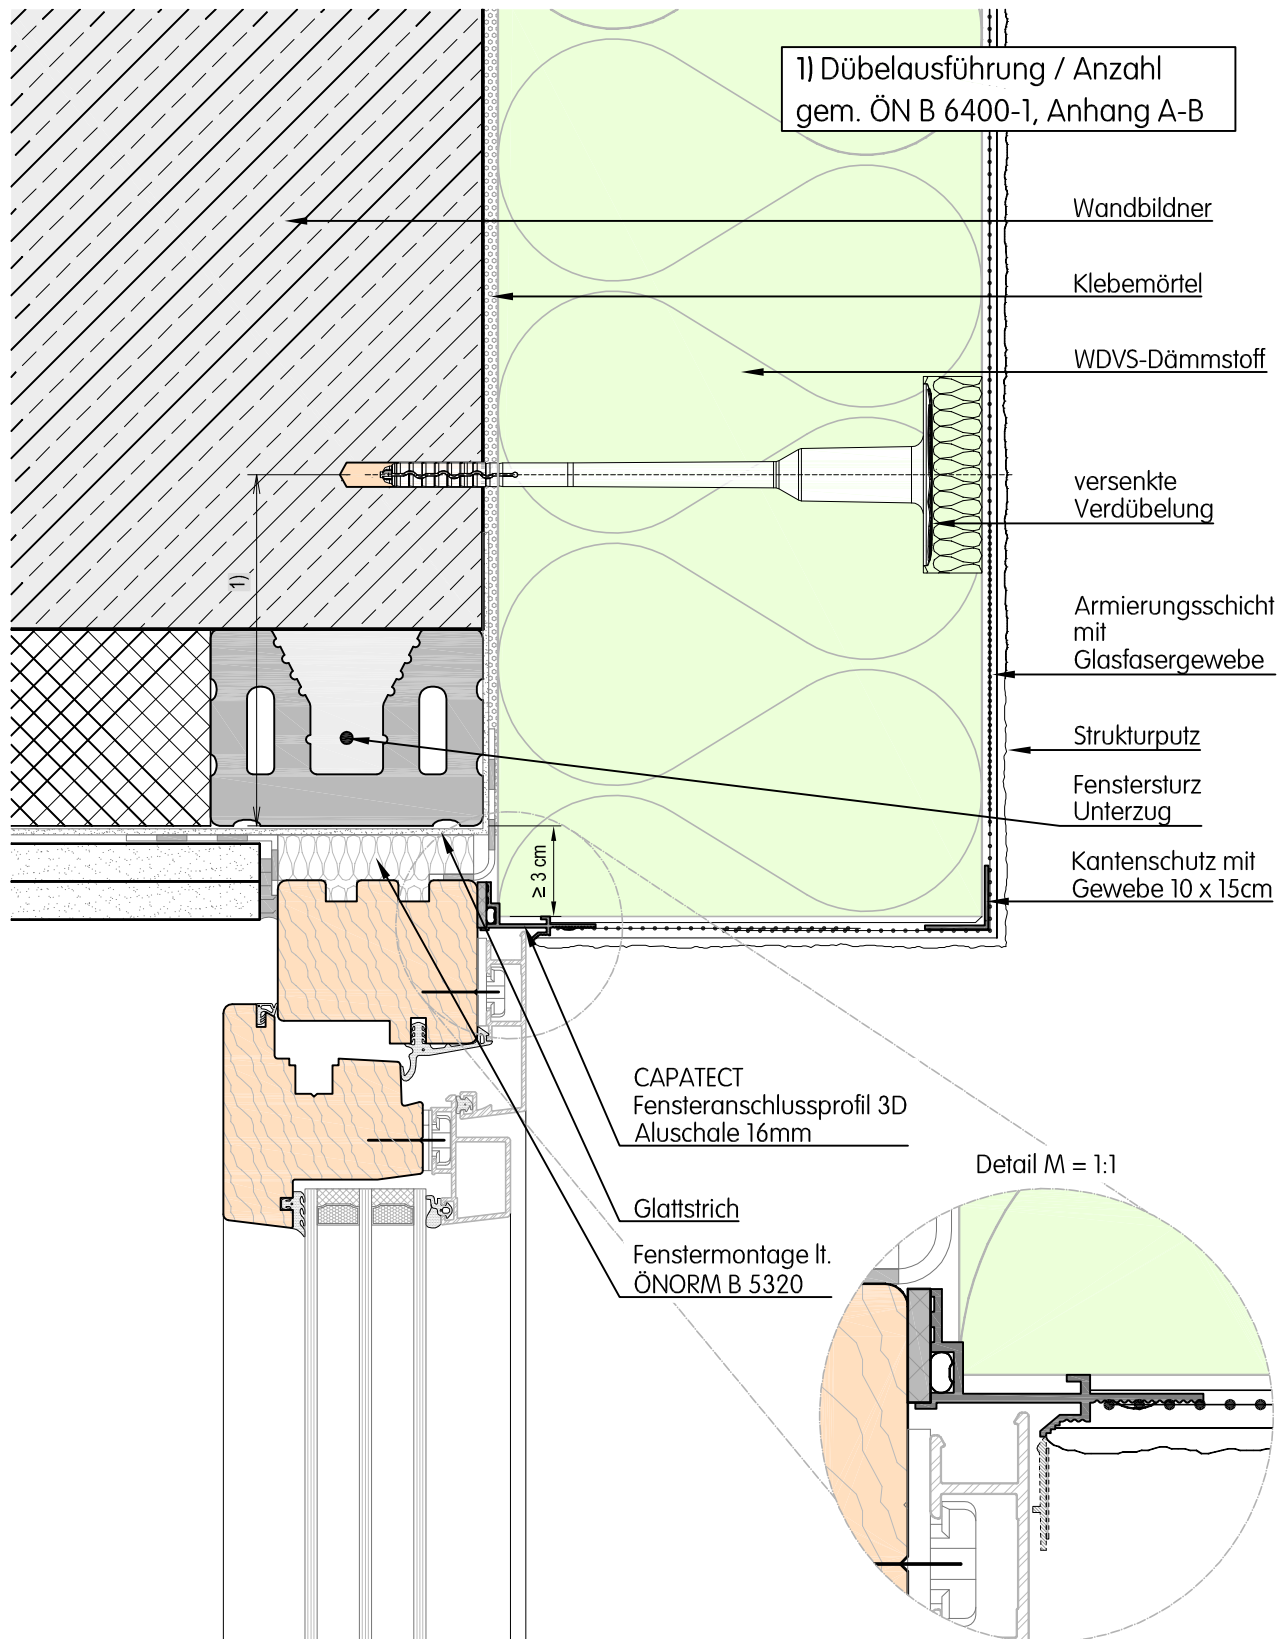

Dieses Detail ist ein Planungsvorschlag. Es ersetzt in keinem Fall die erforderliche Werk-, Detail- und Montageplanung. Alle Maße sind vor Ort bauseits zu prüfen und festzulegen. Die Anwendbarkeit ist in jedem Fall vom Fachhandwerker / Kunden im jeweiligen Bauvorhaben vor der Ausführung eigenverantwortlich zu prüfen!

CT-10V04_1213.dwg

Planinhalt:

Wärmedämmverbundsysteme

Vertikalschnitt / Fenstereinbau rohbaubündig

Sturz - Fenster im Rohbau

CAPATECT Fensteranschlussprofil 3D Aluschale 16mm

Zeichnungs-Nr.:

CT - 10/V/04_1213

Datum:

31.03.2018

Maßstab:

M = 1:2,5 (DIN A4)

Verfasser:

WIE

Capatect Baustoffindustrie GmbH.

Bahnhofstraße 32 | A-4320 Perg