Bezeichnung:

Capatect HANF MASSIV

Detailausführung

CAPATECT

Detail M = 1:2,5

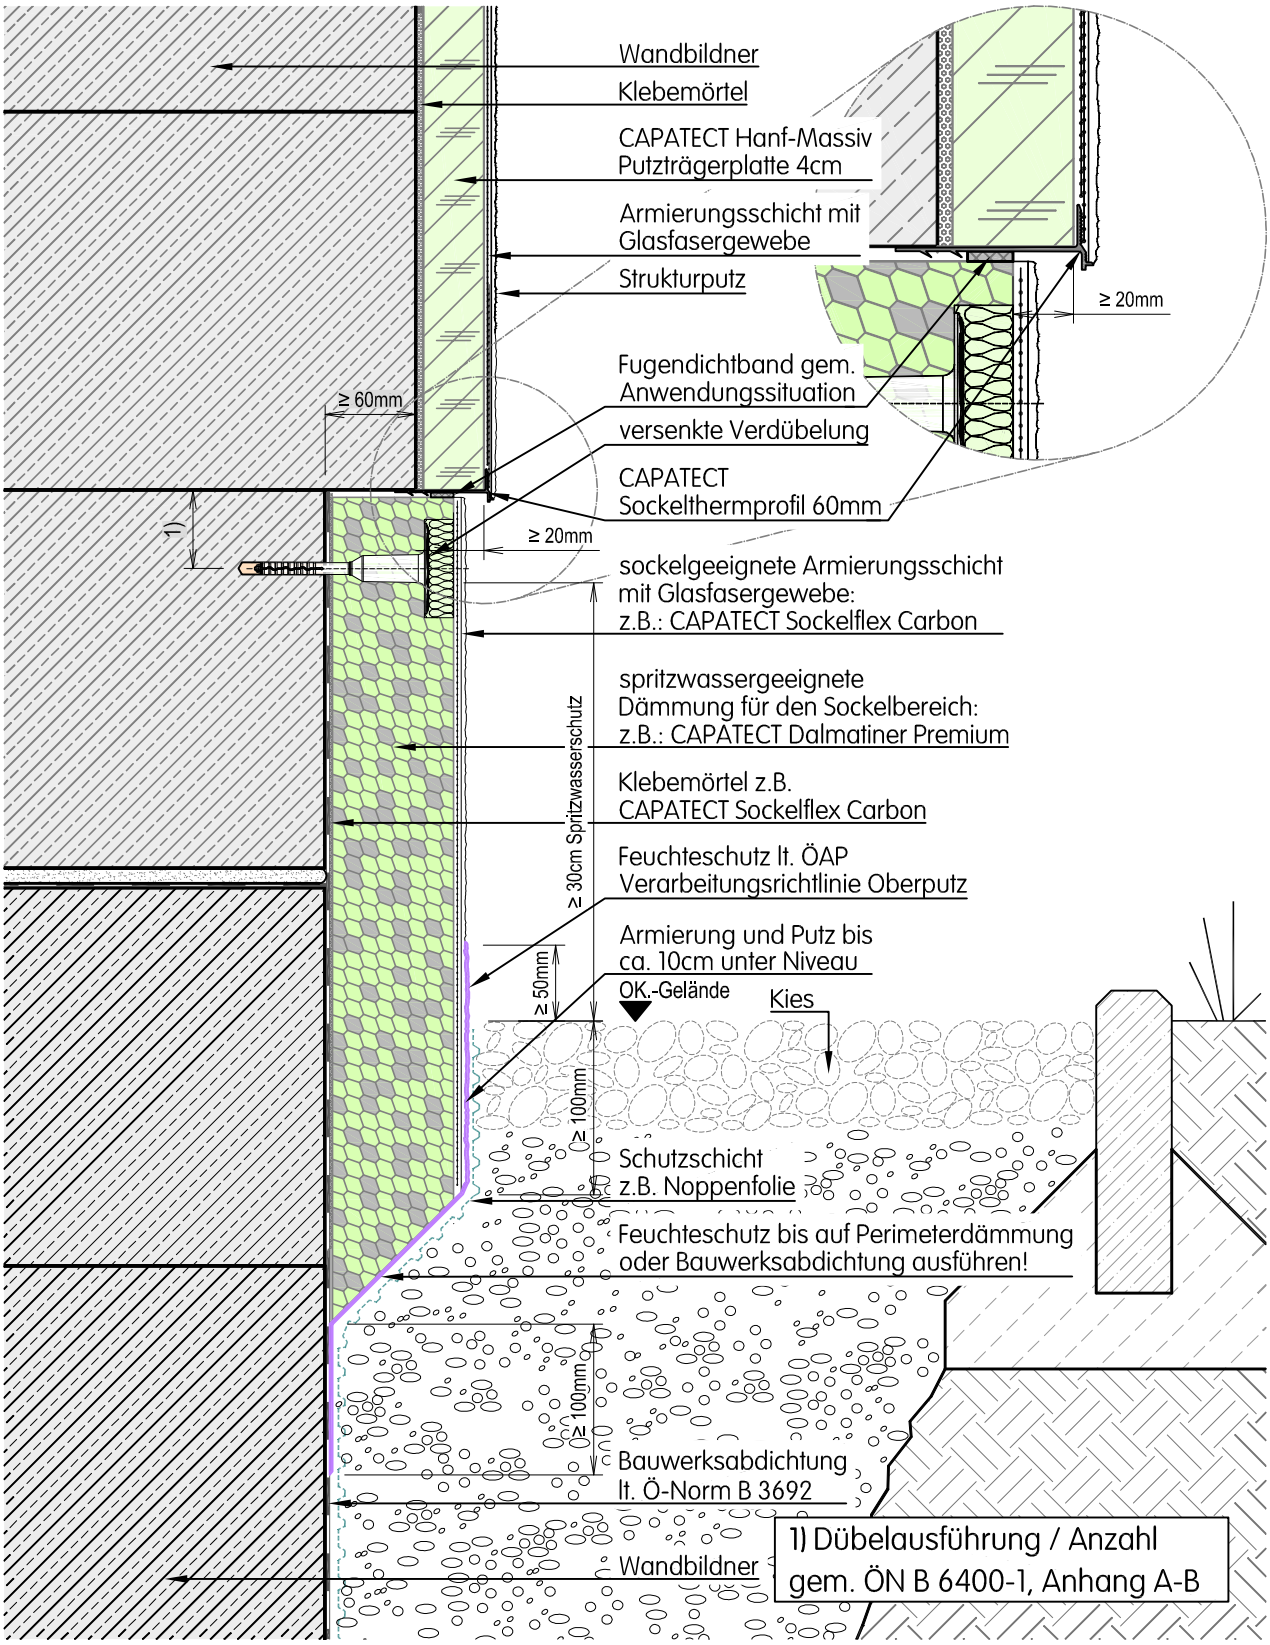

Dieses Detail ist ein Planungsvorschlag. Es ersetzt in keinem Fall die erforderliche Werk-, Detail- und Montageplanung. Alle Maße sind vor Ort bauseits zu prüfen und festzulegen. Die Anwendbarkeit ist in jedem Fall vom Fachhandwerker / Kunden im jeweiligen Bauvorhaben vor der Ausführung eigenverantwortlich zu prüfen!

Planinhalt:

Hanf-Massiv / Minera-Massiv

Geringer Bodeneinstand / Kies
Hanf-Massiv / Übergang rückspringend / Sockelthermprofil
Mit Feuchteabdichtung Oberputz lt. ÖAP

Zeichnungs-Nr.:		
		CT - 20/V/02_2311
Datum: 31.07.2018	Maßstab: M = 1:5 (DIN A4)	Verfasser: WIE

Capatect Baustoffindustrie GmbH.
Bahnhofstraße 32 | A-4320 Perg

CT-20V02_2311.dwg